
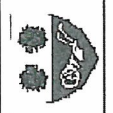


*Katasterplan*

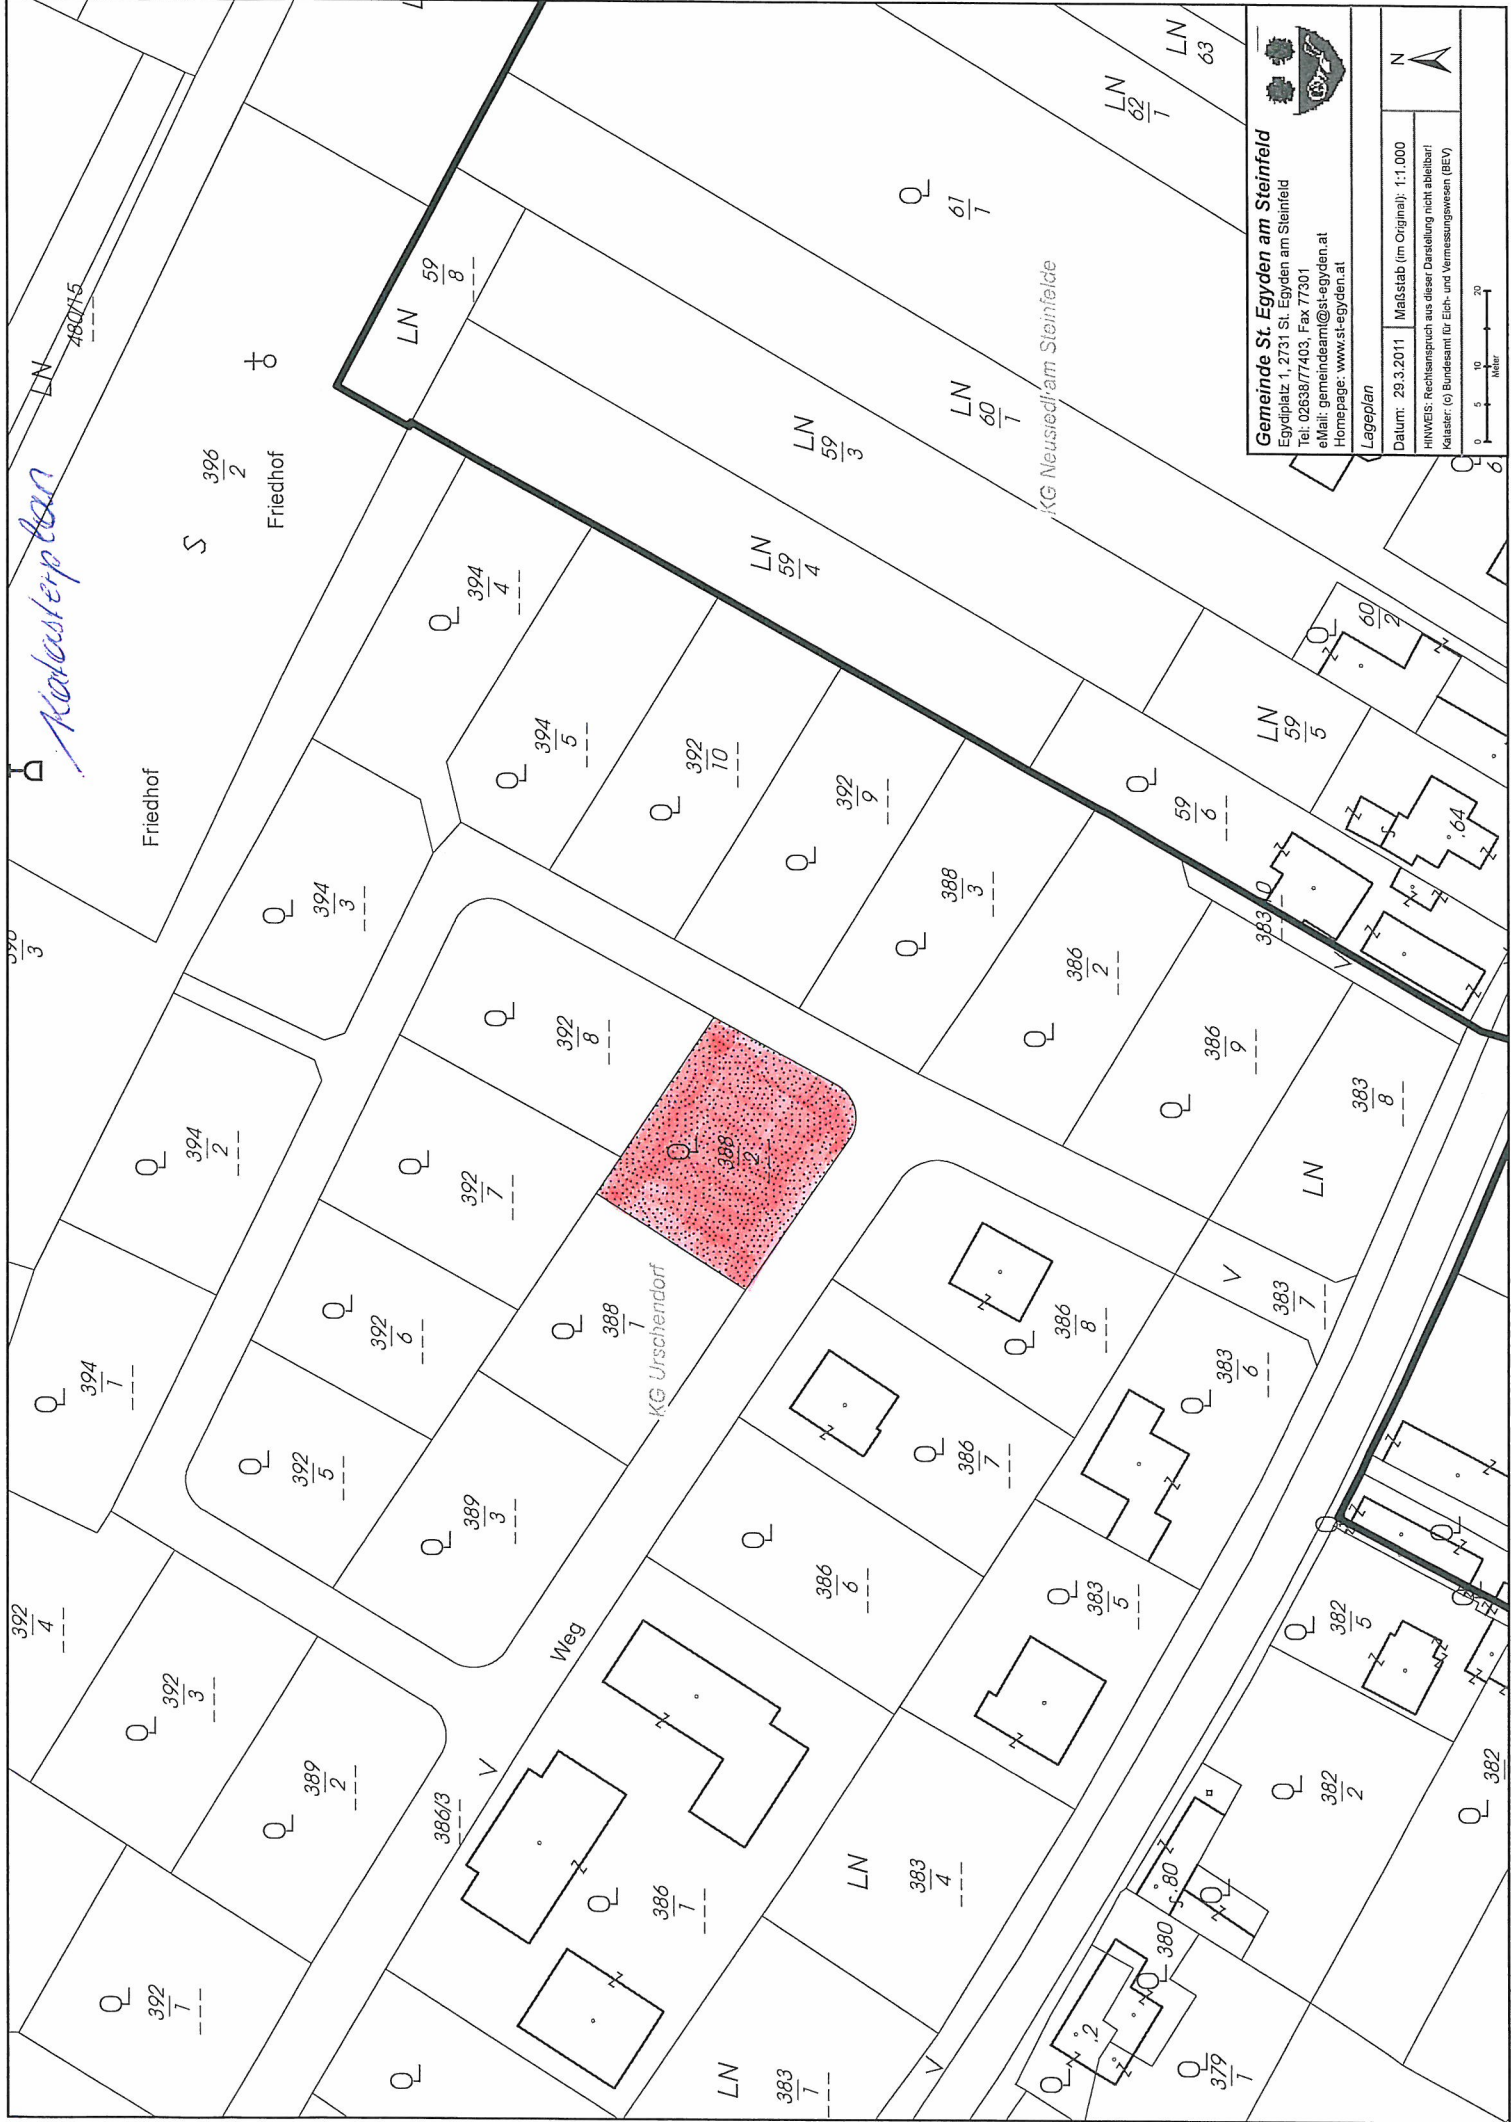

**Gemeinde St. Egidien am Steinfeld**  
Egidienplatz 1, 2731 St. Egidien am Steinfeld  
Tel: 02668/77403, Fax 77301  
eMail: gemeindeam@st-egyden.at  
Homepage: www.stegyden.at

**Lageplan**

Datum: 29.3.2011 | Maßstab (im Original): 1:1.000  
HINWEIS: Rechtsanpruch aus dieser Darstellung nicht ableitbar!  
Kataster: (c) Bundesamt für Eich- und Vermessungswesen (BEV)

0 5 10 20  
Meter

N