





NORD ANSICHT M=1:100

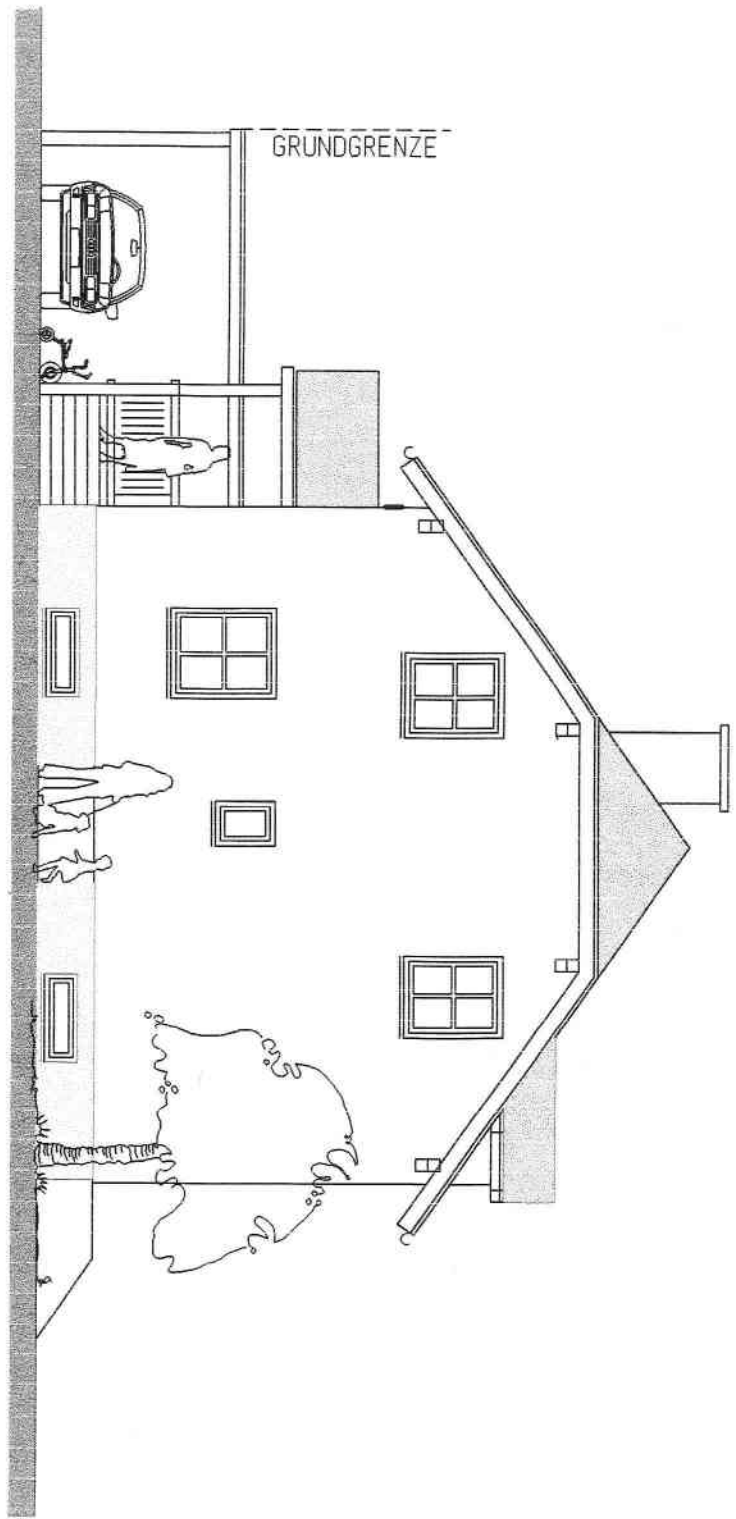


OST ANSICHT M=1:100

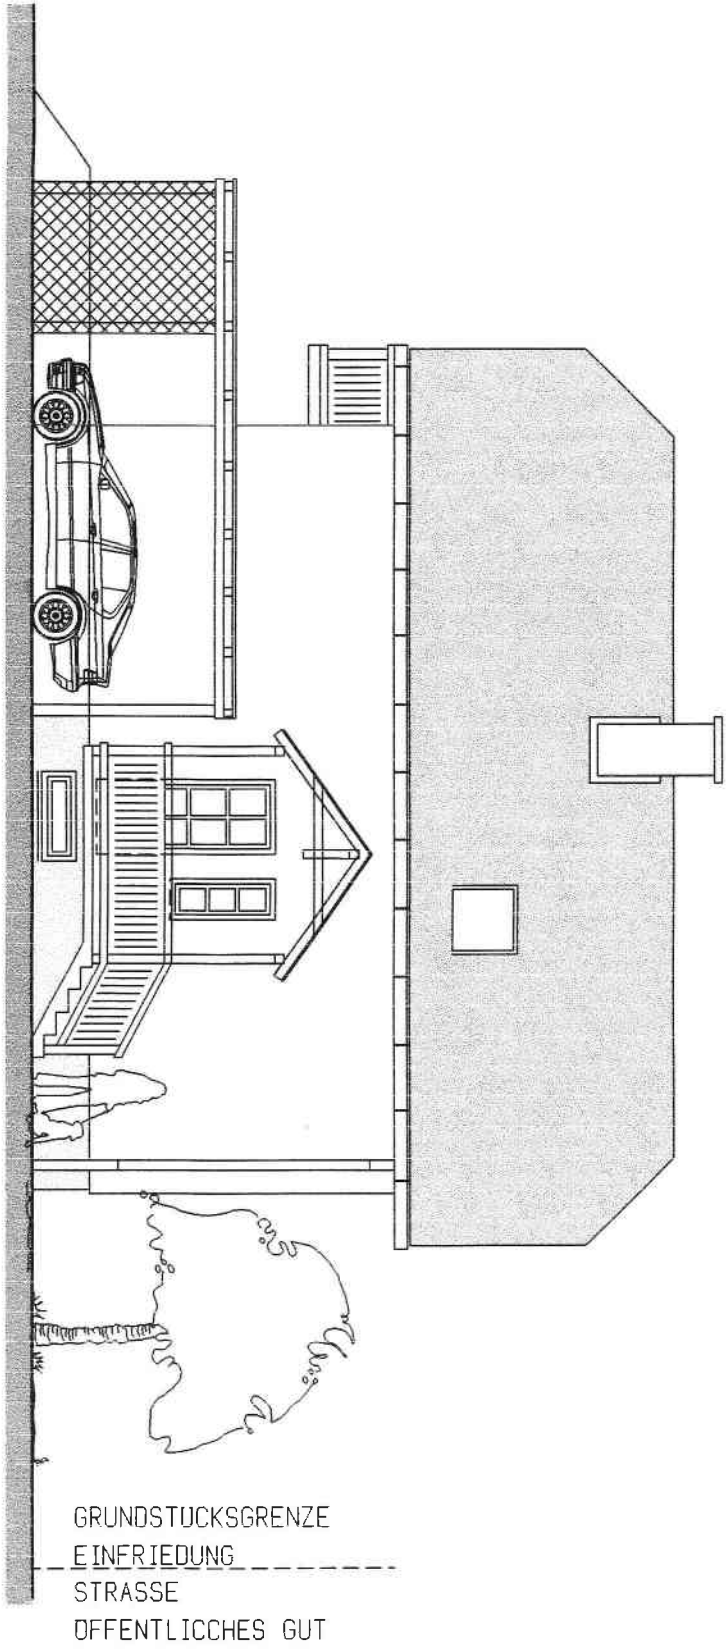

SÜD ANSICHT M=1:100

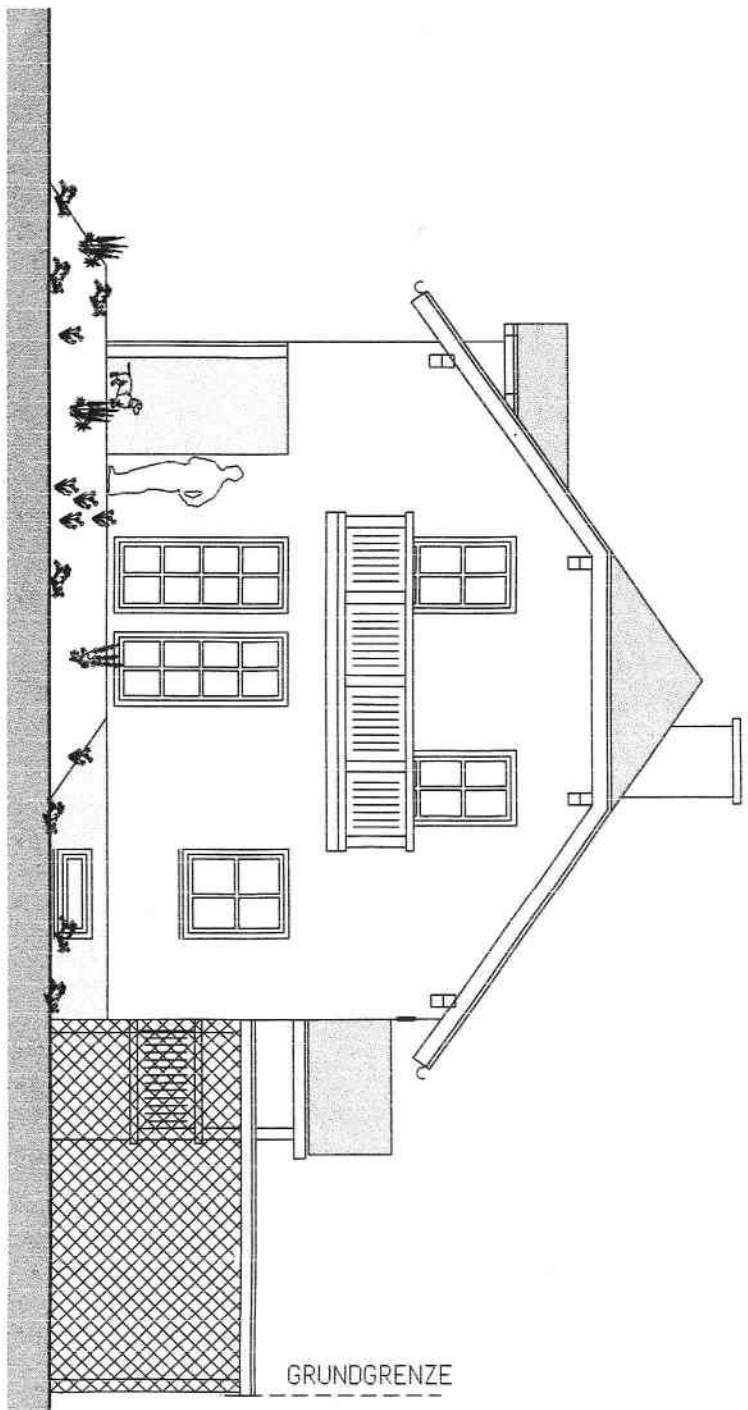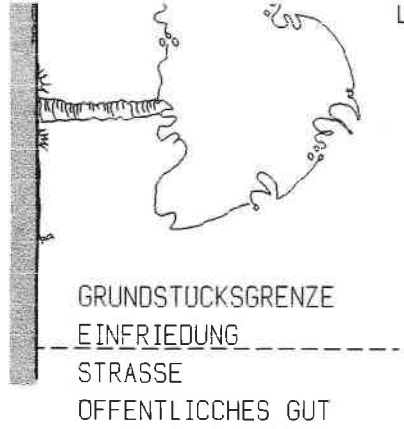

WEST ANSICHT M=1:100

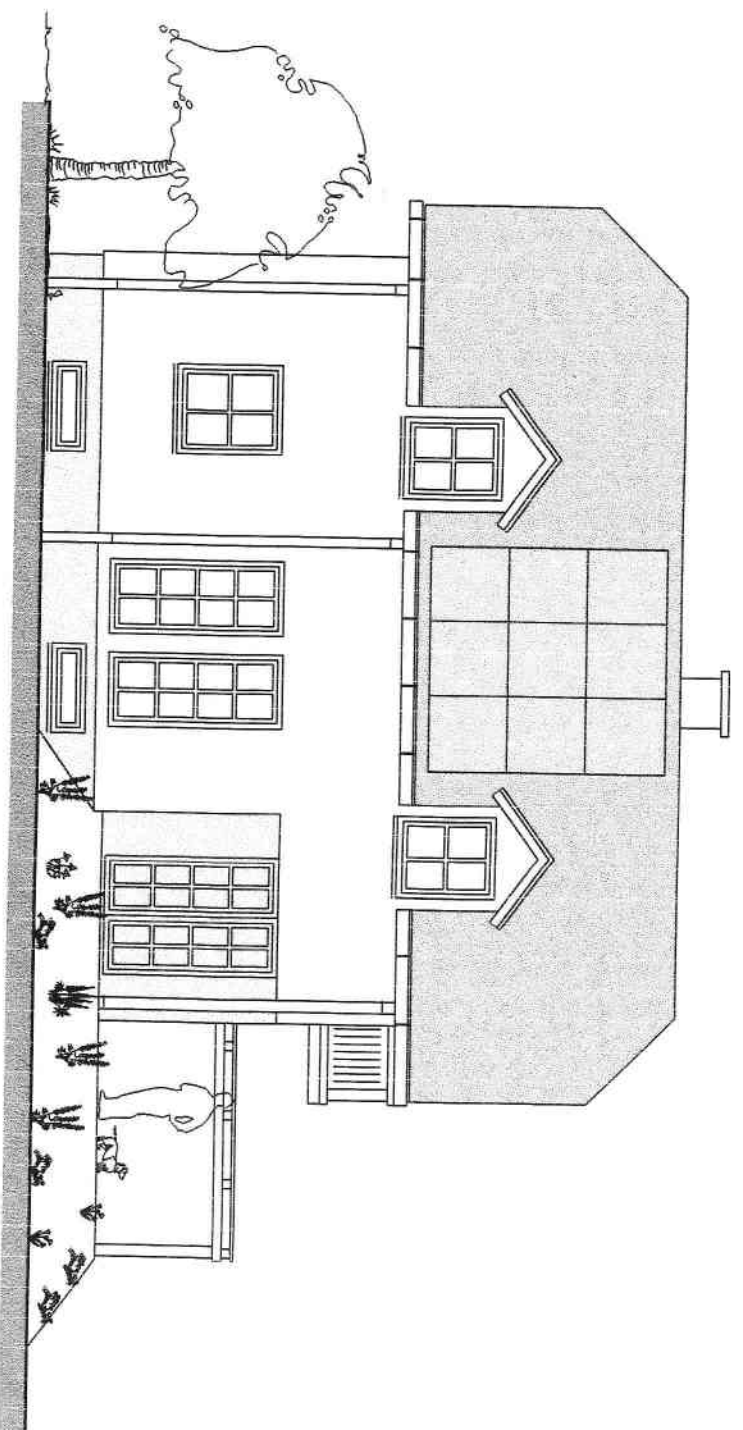

GST : :334

GST : :334/12
EZ 672
THOMASSOVJ
SIEDLERSTR
2490 EBENF

DIE GRUNDGRENZEN IM LAGEPLAN WURDEN
AUS DEM TEILUNGSPLAN NR:GZ 1151/74
D.I.HORNYG BADEN ENTNOMMEN