SCHNITT A-A M=1:100

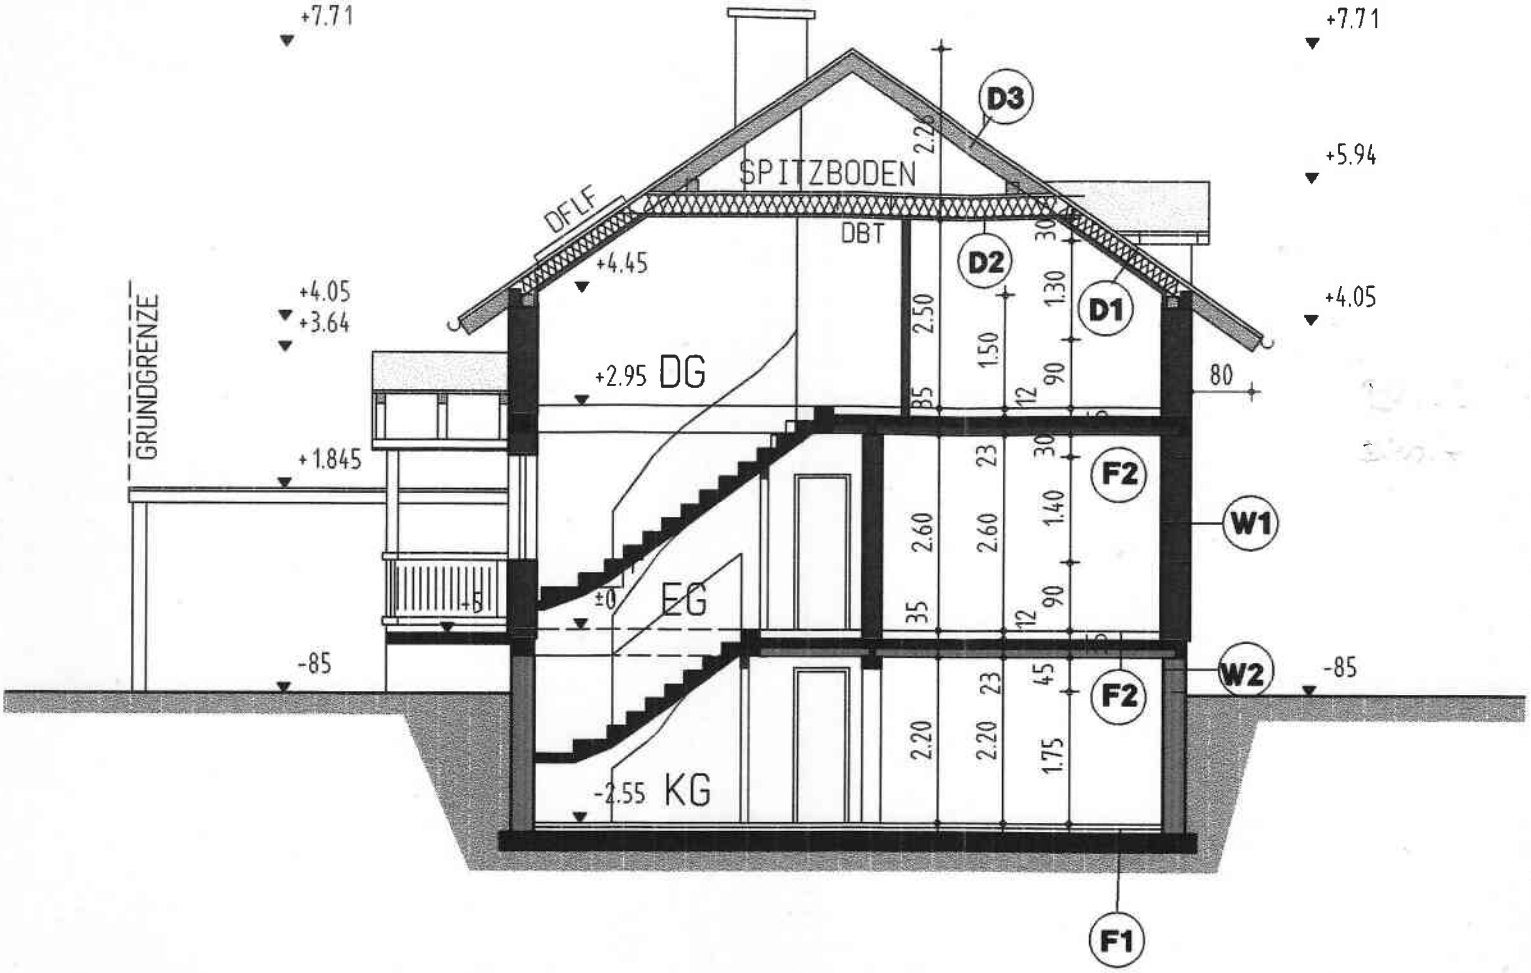

EINFRIEDUNG M=1:100

SCHNITT B-B

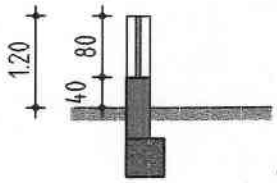

ANSICHT

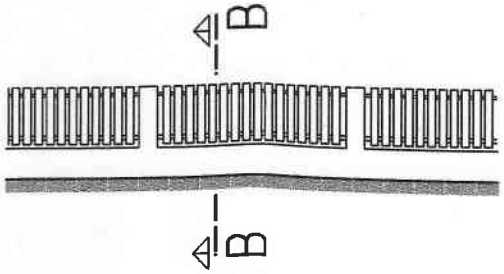
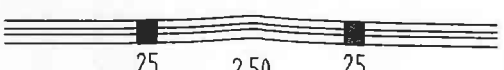
GRUNDRISS-AUSZUG