


(D2) DACH	
KIES	5.0cm
SCHUTZVLIES	
EPDM-PLANE	0.1cm
WARMEDAMMPLATTEN	5.0cm
DAMPFSPERRE	
GEFÄLLEBETON	4.0-16.0cm
ELEMENTDECKE	20.0cm

(W1) ERDBERÜHRTE WAND	
STAHLBETON	25.0cm
ABDICHTUNG	0.5cm
XPS-PLATTE	5.0cm

(W2) AUSSENWAND	
STAHLBETON	25.0cm
A-WDVS	5.0cm

(D3) PFLASTER	
VERBUNDPFLASTER	10.0cm
MECH. STAB. TRAGSCHICHTE	15.0cm
ROLLIERUNG	REST

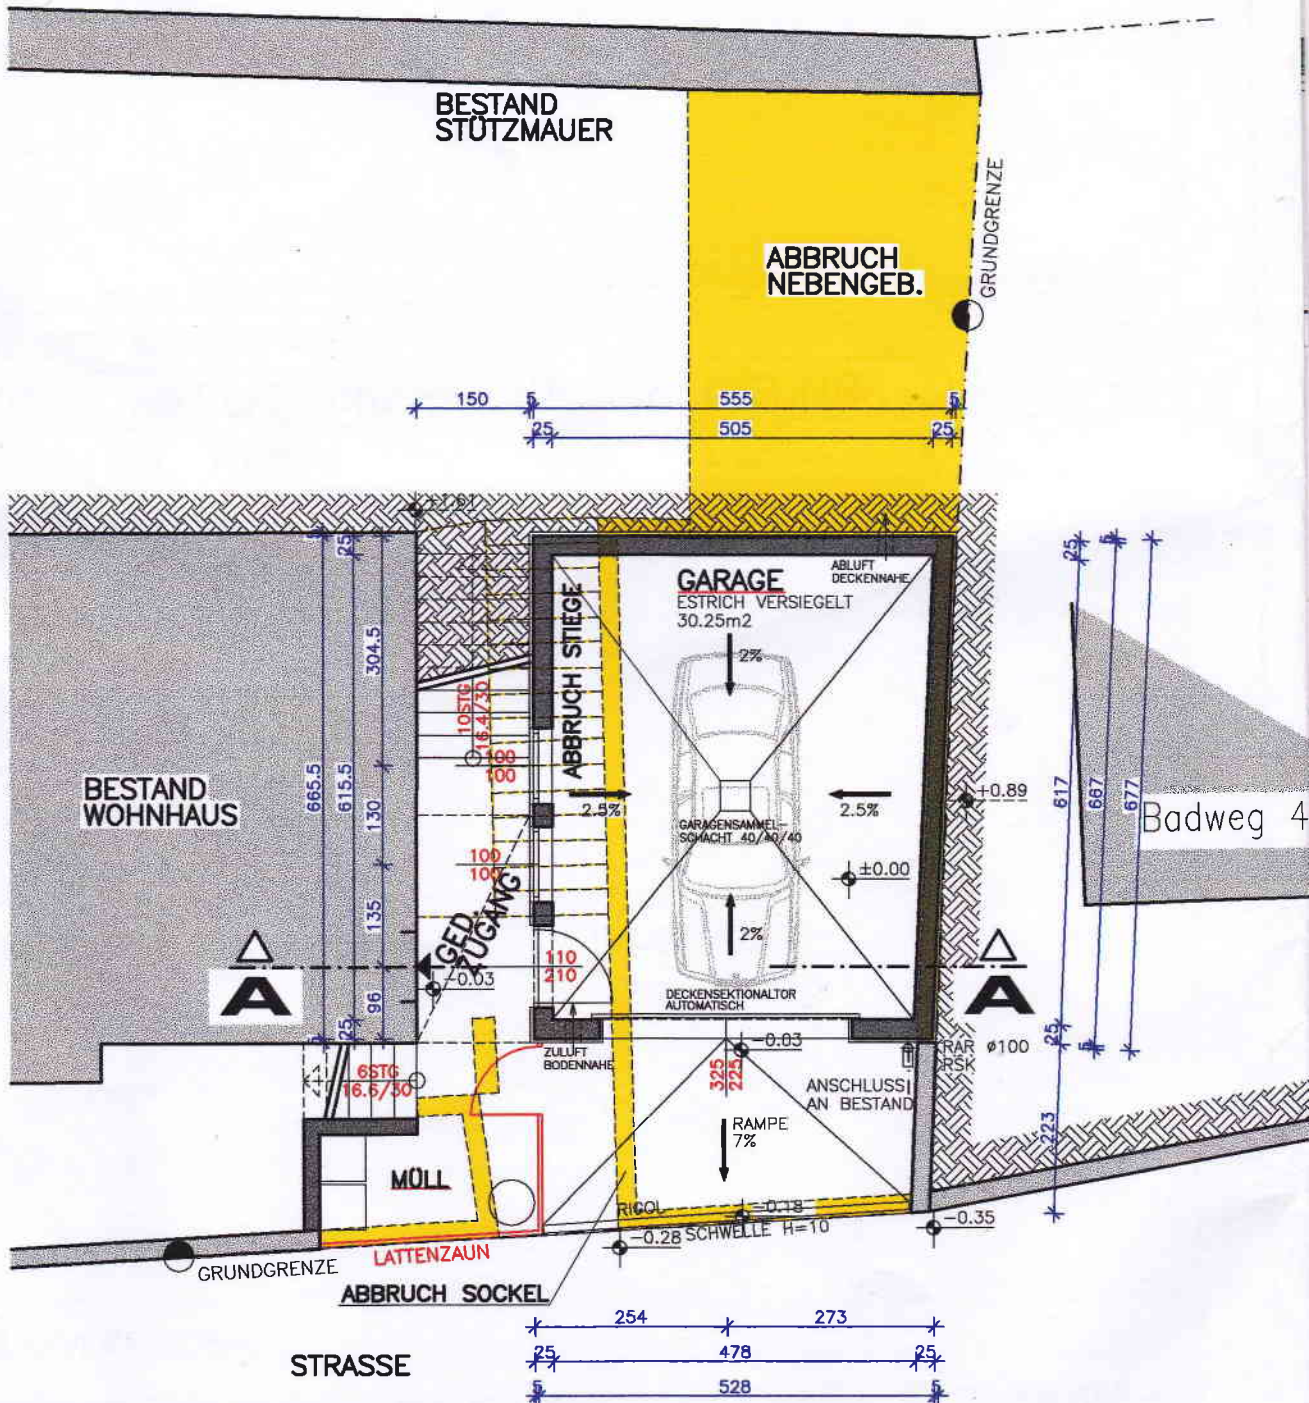

GRUNDRISS