DG

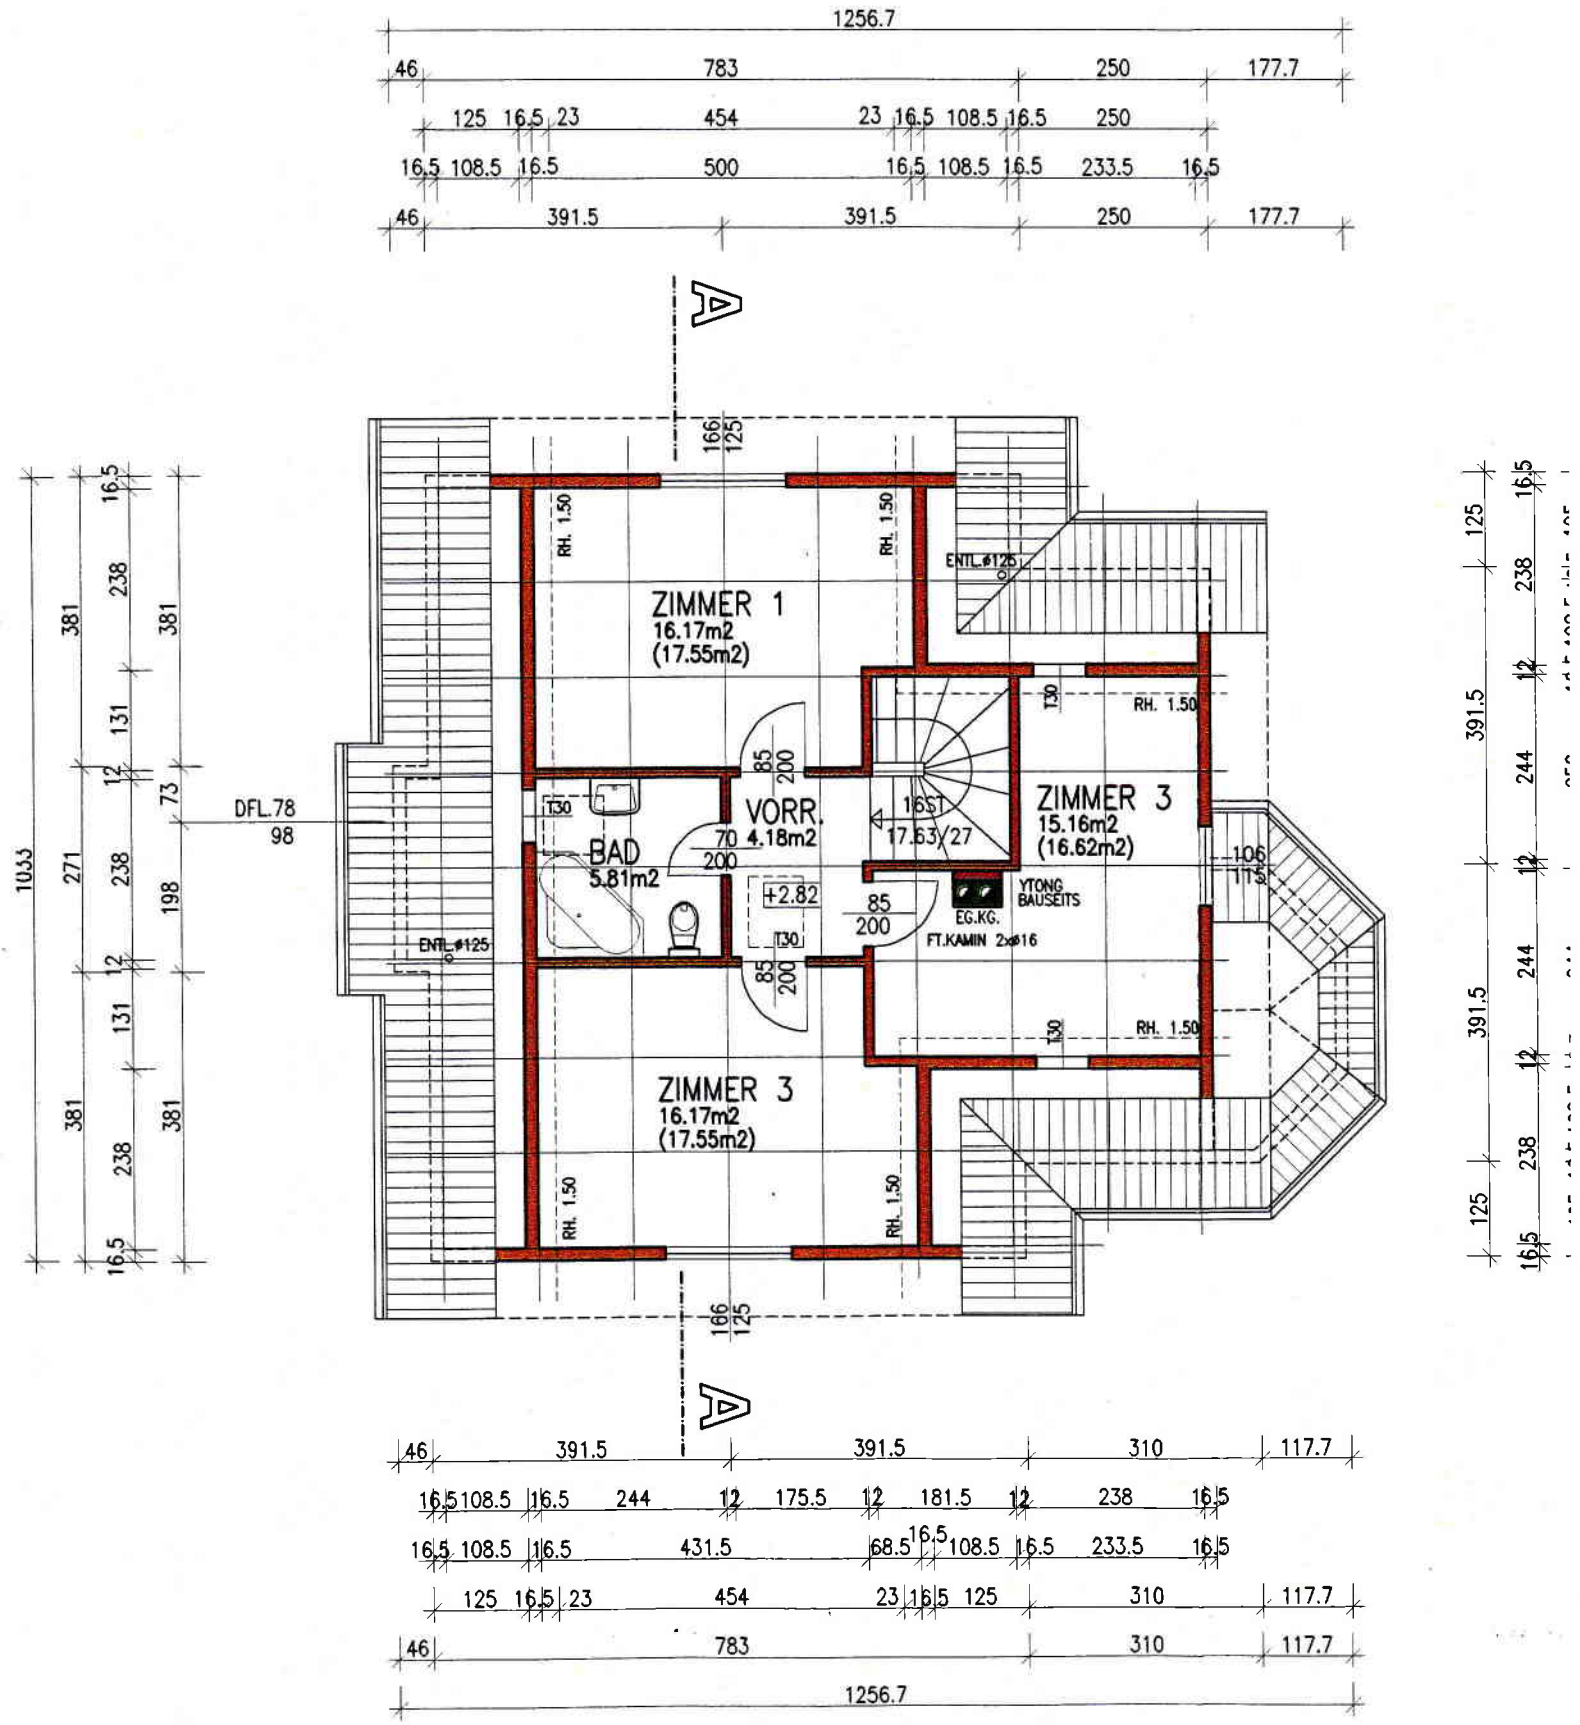

1256.7
46
783
250
177.7
125 16.5 23
454
23 16.5 108.5 16.5
250
16.5 108.5 16.5
500
16.5 108.5 16.5
233.5
16.5
46
391.5
391.5
250
177.7
A
166
125
RH. 1.50
ZIMMER 1
16.17m2
(17.55m2)
ENTL.ø125
T30
RH. 1.50
85
200
VORR.
4.18m2
70
200
16ST
17.63/27
ZIMMER 3
15.16m2
(16.62m2)
DFL.78
98
BAD
5.81m2
+2.82
85
200
YTONG
BAUSEITS
EG.KG.
FT.KAMIN 2xø16
106
115
ENTL.ø125
T30
RH. 1.50
ZIMMER 3
16.17m2
(17.55m2)
RH. 1.50
RH. 1.50
1033
381
271
381
16.5
238
131
12
238
12
131
238
16.5
73
198
381
125
391.5
391.5
125
16.5
238
12
244
12
244
12
238
16.5
46
391.5
391.5
310
117.7
16.5 108.5 16.5
244
12
175.5
12
181.5
12
238
16.5
16.5 108.5 16.5
431.5
68.5
16.5
108.5
16.5
233.5
16.5
125 16.5 23
454
23 16.5 125
310
117.7
46
783
310
117.7
1256.7